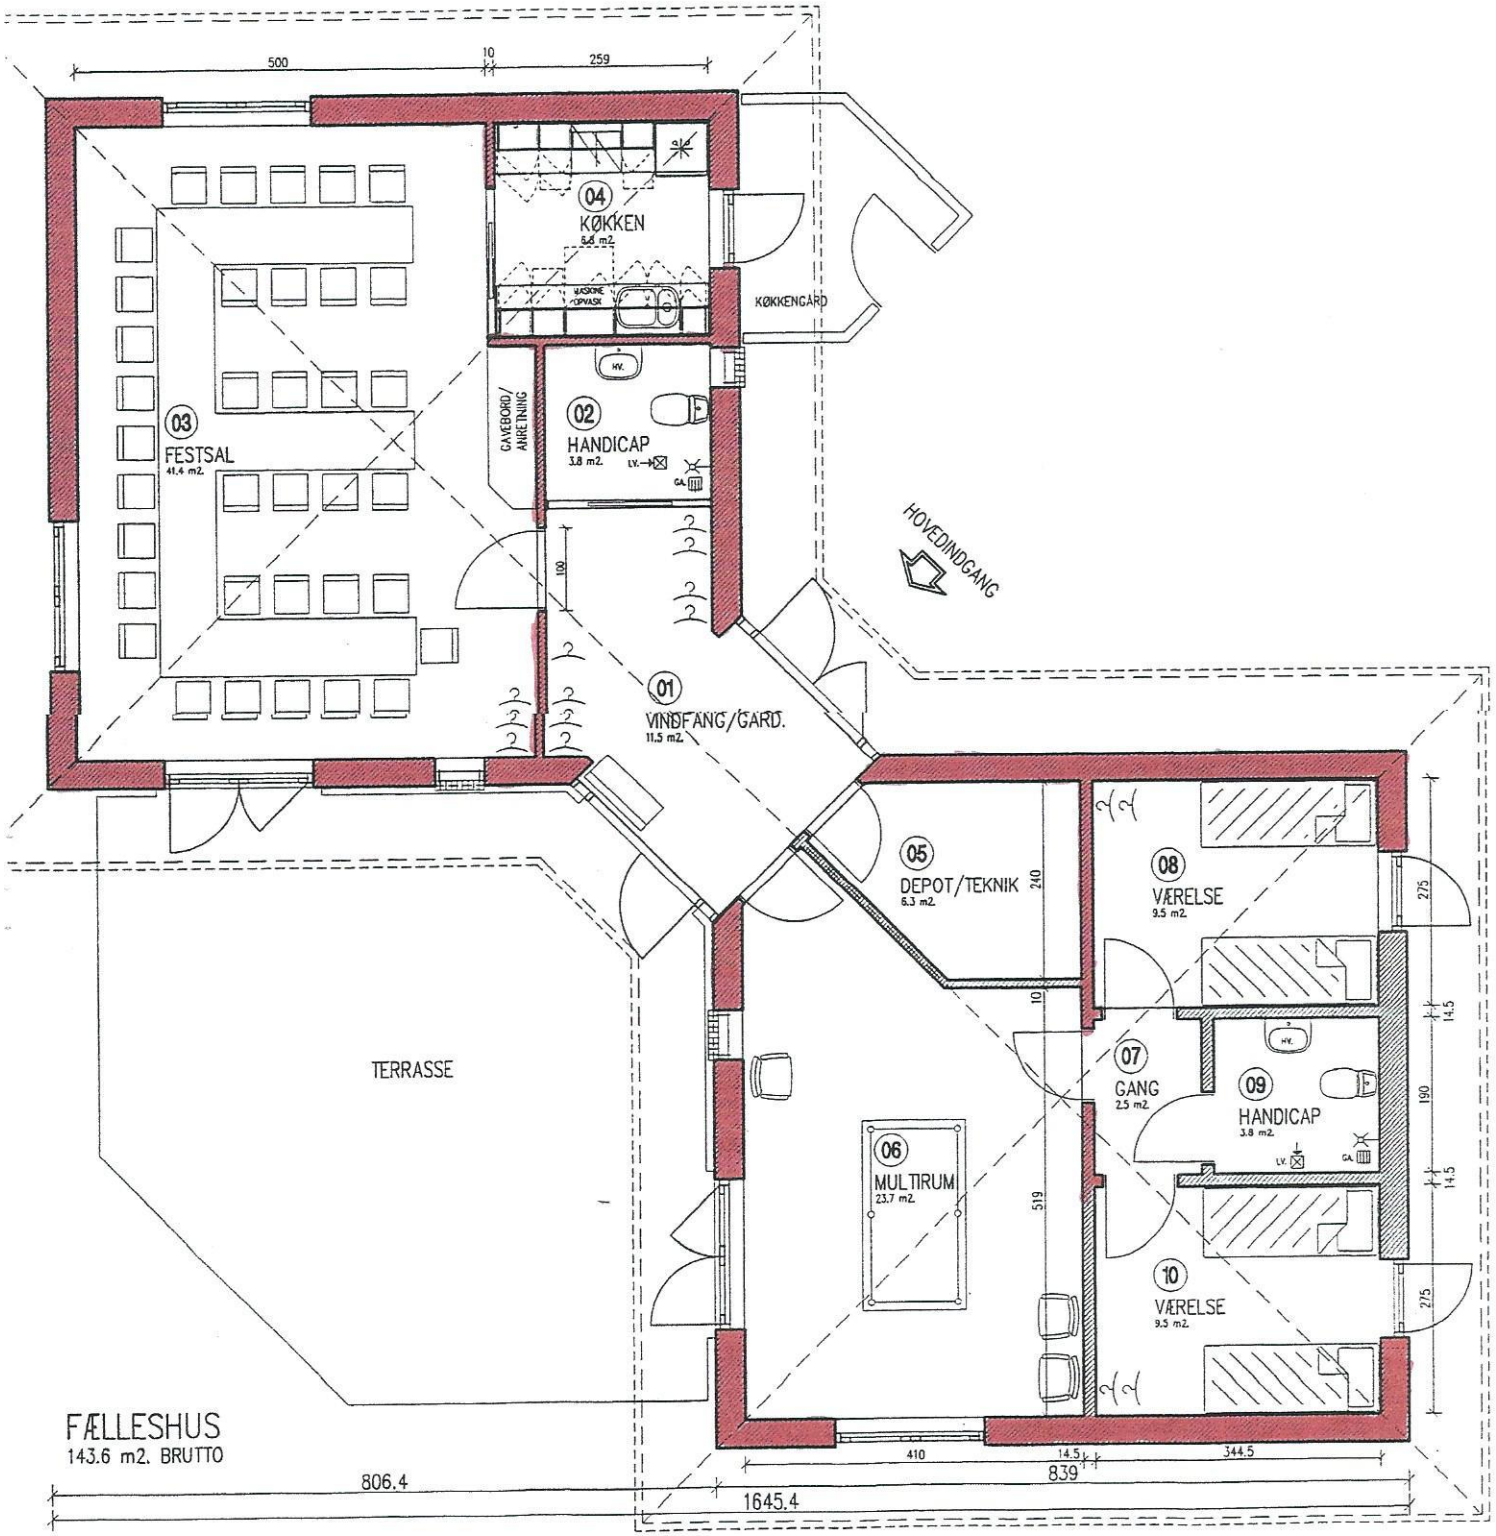
500
10
259
04
KØKKEN
5.6 m2.
VASKEMASKINE
OPVASK
KØKKENGÅRD
HV.
02
HANDICAP
3.8 m2.
LV.
GA.
GAVEBORD/
ANRETNING
03
FESTSAL
41.4 m2.
100
HOVEDINDGANG
01
VINDFANG/GARD.
11.5 m2.
05
DEPOT/TEKNIK
6.3 m2.
240
08
VÆRELSE
9.5 m2.
275
14.5
07
GANG
2.5 m2.
09
HANDICAP
3.8 m2.
190
10
TERRASSE
06
MULTIRUM
23.7 m2.
519
FÆLLESHUS
143.6 m2. BRUTTO
410
14.5
344.5
806.4
839
1645.4